


Starostwo Powiatowe we Wrocławiu  
Wydział Architektury i Budownictwa  
ul. Podwale 28, 50-040 Wrocław  
tel./fax 071/344-36-41 do 49 wew. 461

Zaprojektowano pod względem zgodności z przepisami bezpieczeństwa i higieny pracy oraz wymaganiami ergonomii:  
1) bez zastrzeżeń - arch. SAW, d.  
2) z zastrzeżeniami wymienionymi w załączonej opinii  
mgr inż. Marek Głabian  
Rzeczoznawca do spraw bezpieczeństwa i higieny pracy  
nr upraw. GIP 387/02 w grupach:  
1.1, 1.2, 1.3, 1.4, 1.5  
zam. 53/2004 Wrocław,  
ul. Pałeczka 4/m.2  
tel. 071/333 33 99  
L.p. opinii 22/06  
Data 21.06.2006  
podpis

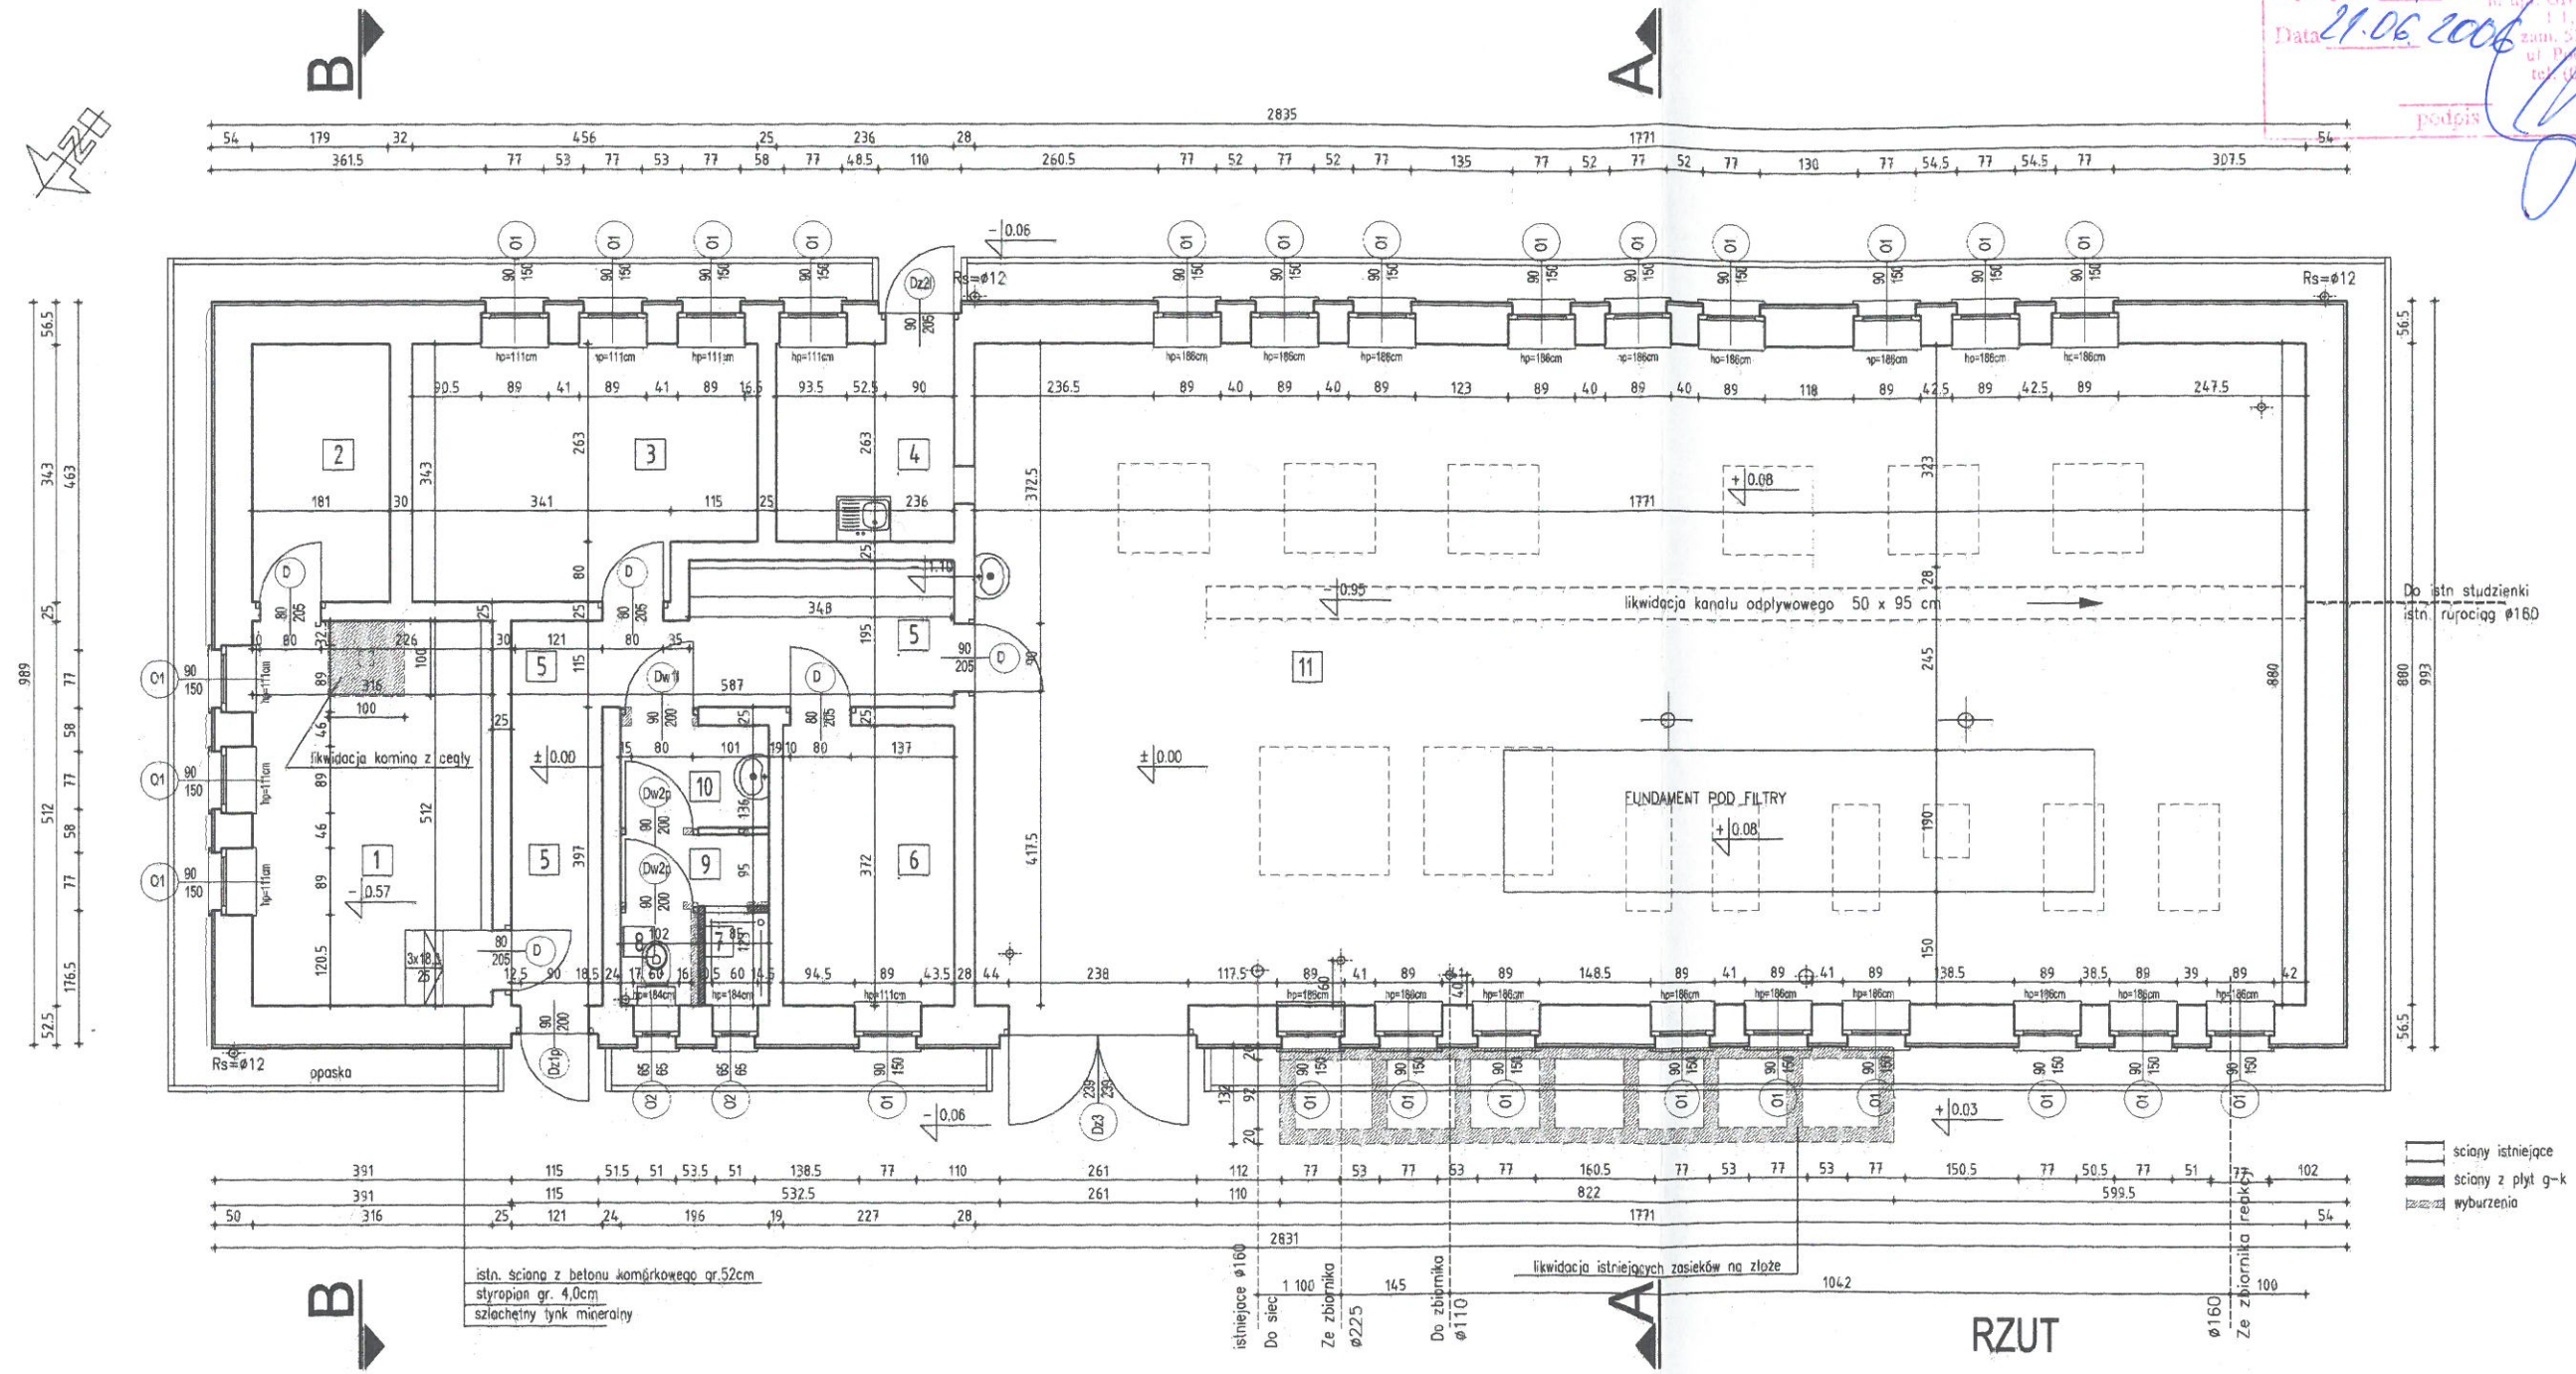

<b>"WODRPOL" SA ul. Mokronoska 2, 52-407 Wrocław</b>			
Temat:	Przebudowa Stacji Uzdatniania Wody w Mietkowie	Adres:	Mietków, ul. Spółdzielcza 9
Rodzaj dokumentacji:	Zespół projektowy:		uprawnienia
architektura	architektura	mgr inż. arch. K. Korczyńska-Hanak	20/03/DOIA
Stadium:	P.B.		
Skala:	1:100		
Data:	04.2006		
Nazwa rysunku:	Rzut przyziemia	Nr rys.	A5