

FUNDAMENT



POD FILTRY

1:20

Urząd Powiatowy we Wrocławiu
Wydział Architektury - Budownictwa
ul. Podwale 28, 50-040 Wrocław
tel. 71 374 36 41 do 49 wew. 451

1-1



2-2

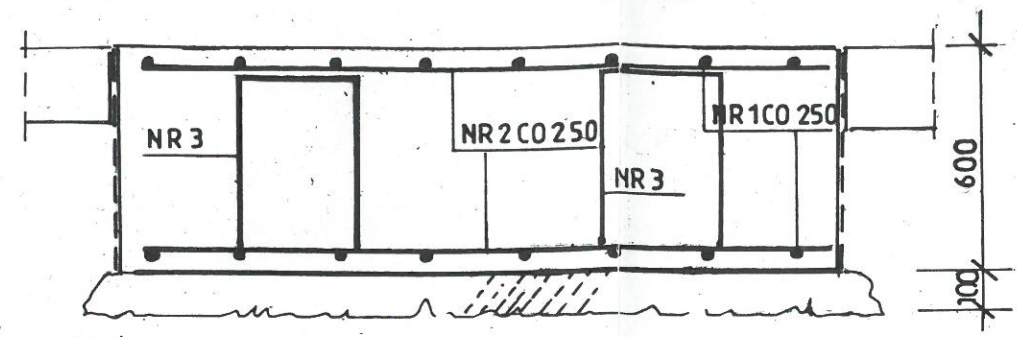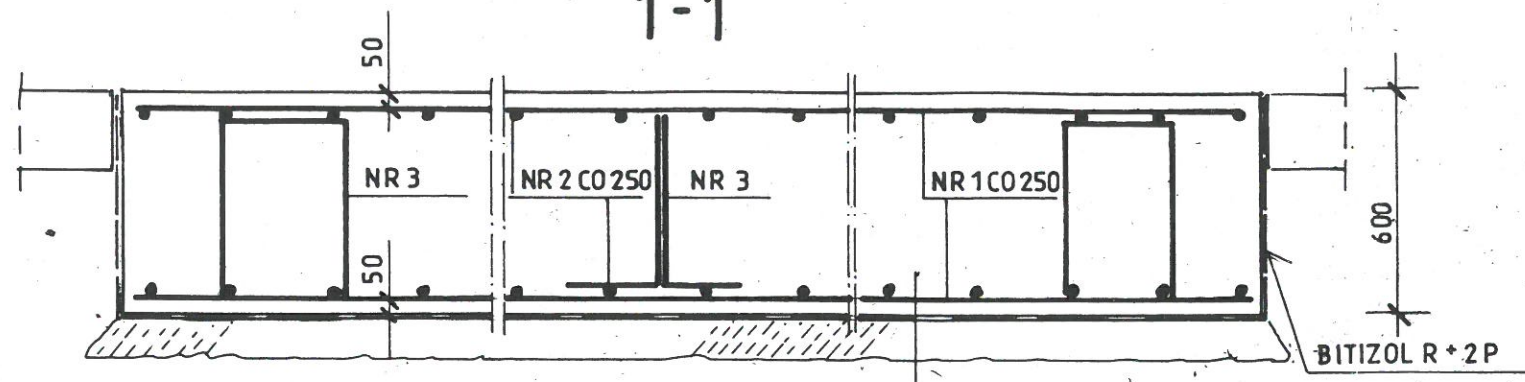

- ① 2 x 8 $\phi 16$, A-III, L=7800 CO 250 GÓRA I DOŁEM
- BLOK BETONOWY B20 600
- 2 x PAPA NA LEPIKU
- PODŁOŻE B 7.5 100

- ② 2 x 32 $\phi 16$, A-III, L=1800 CO 250 GÓRA I DOŁEM
- 1800

RZUT

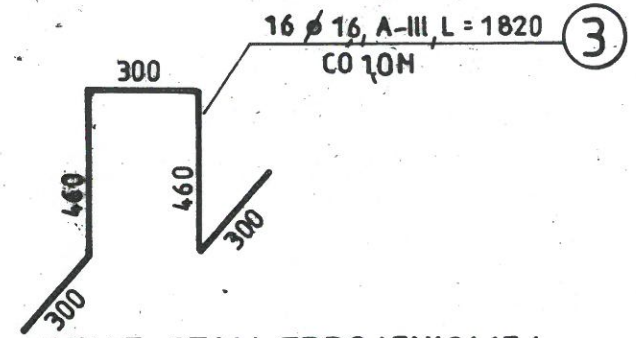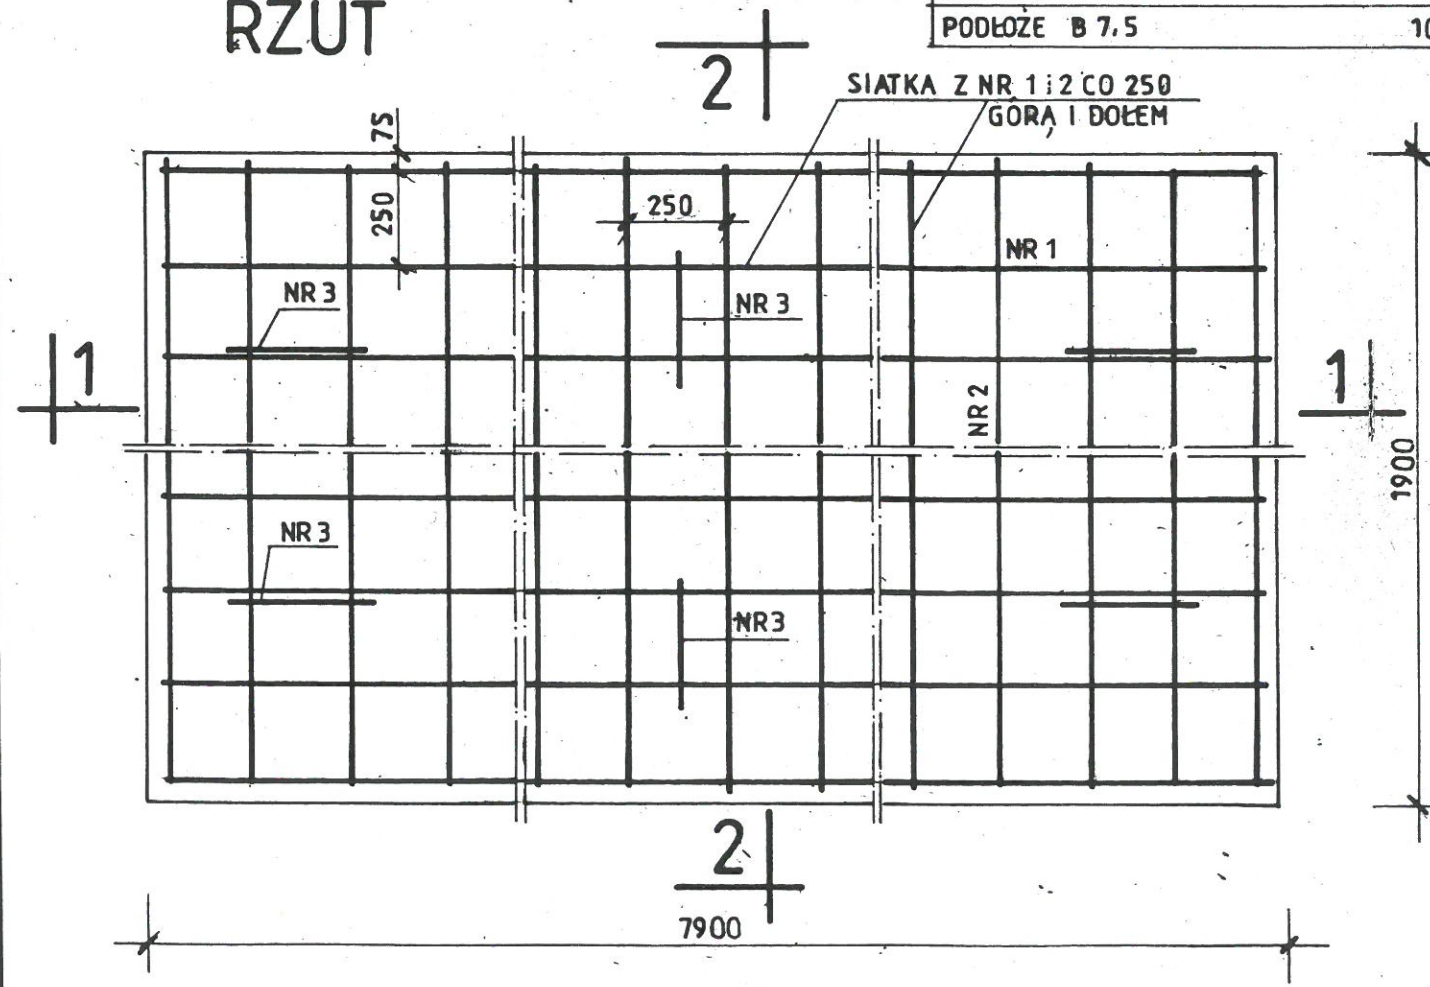

WYKAZ STALI ZBROJENIOWEJ

NR	Ø	ILOŚĆ SZT.	DŁUGOŚĆ CIĘCIA	DŁUGOŚĆ	
				Ø 12, A-III	Ø 16 A-III
1	16	16	7800	0,888	124,8
2	16	64	1800		115,2
3	16	16	1820		29,1
RAZEM DŁUGOŚĆ					269,1
MASA					425,0
RAZEM MASA DLA 1 SZT.					4250

BETON B 20
STAL ZBROJENIOWA A-III

WODROPOL SA 52-407 Wrocław ul. Mokronoska 2					
Nazwa opracowania	Przebudowa stacji uzdatniania wody w Mietkowie	Obiekt	Mietków		
Stadium dok.	Projekt budowlany	Wykonawcy opracowania		Uprawnienia	Podpisy
Rodzaj dok.	budowlana	Projektant	mgr. inż. Wacław Pomiećko	57/67	FBC
Data	04.2006r.				
Skala	1:20				
NAZWA RYSUNKU			Fundament pod filtry		Nr rys. 12