


UWAGA !

Podczas realizacji należy sprawdzić średnicę rury

projektowana rura L=1000mm
dospawana do rury istniejącej

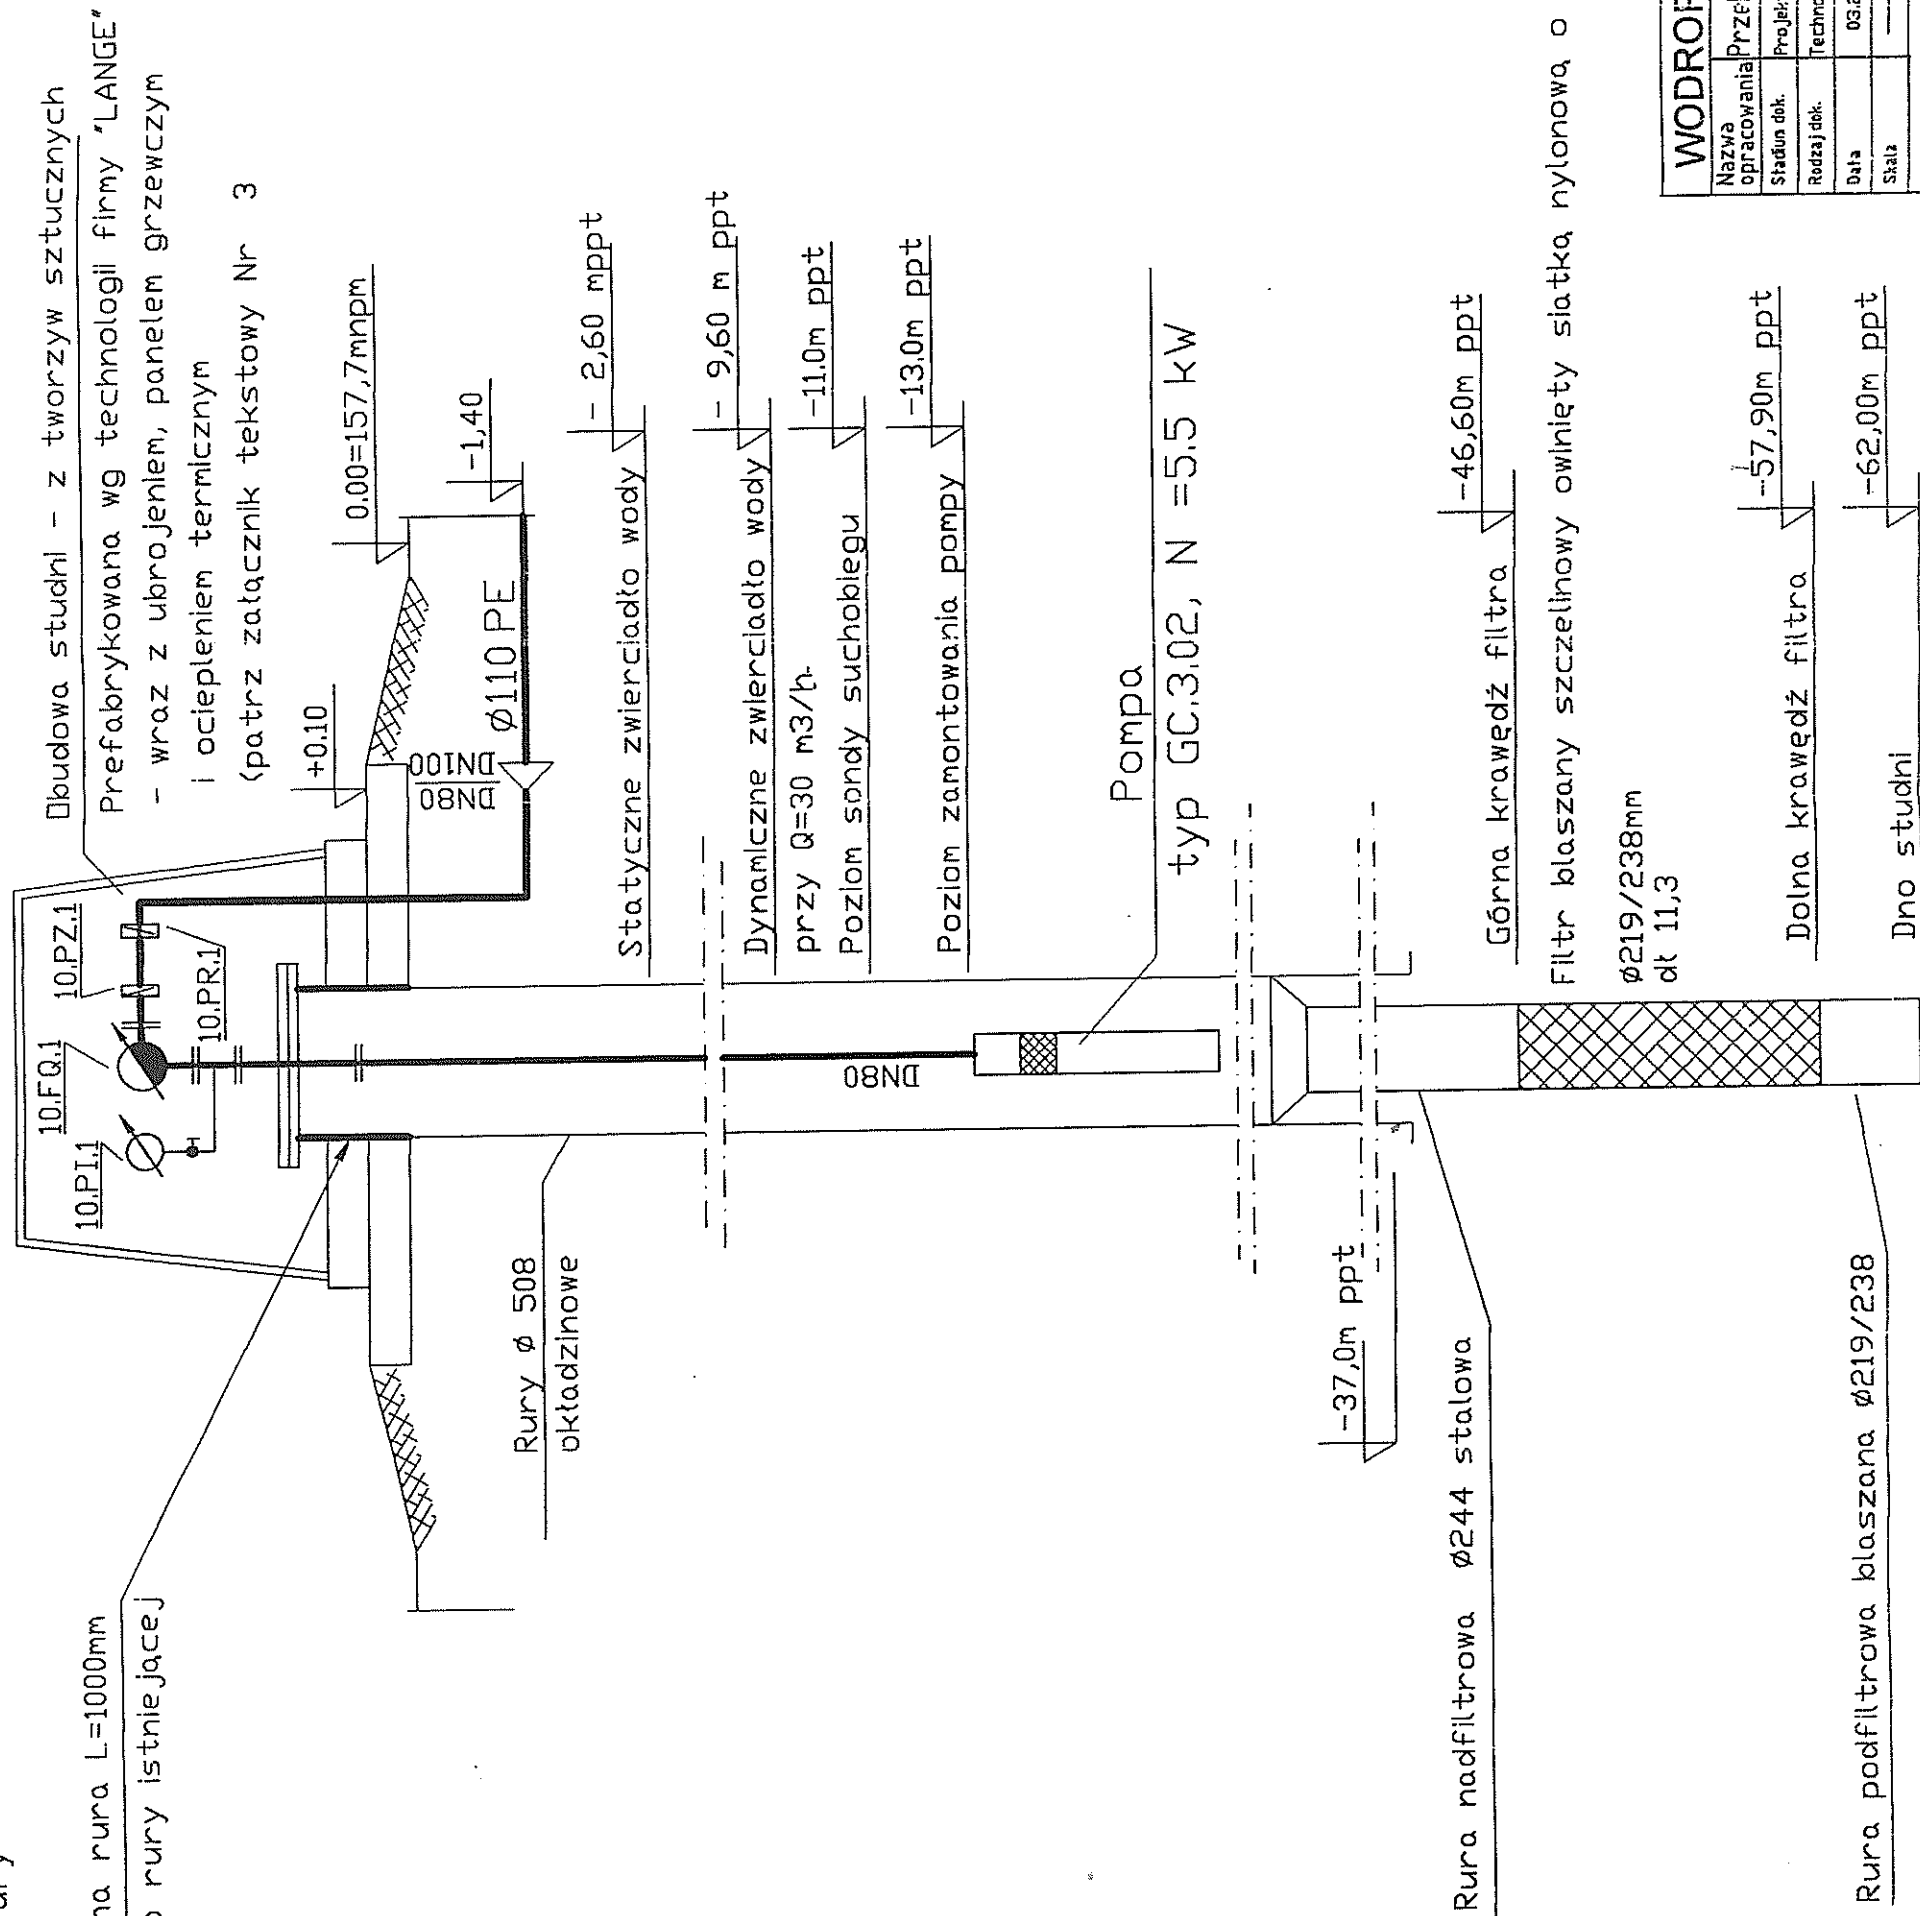

STAROSTWO POWIATOWE
WE WROCLAWIE
WYDZIAŁ OŚWIATLANIA
ul. Focha 10
tel. 044-36-41 00-45

WODROPOL SA 52-407 Wrocław ul. Mokronoska 2

Nazwa opracowania	Przebudowa stacji uzdatniania wody w Mietkowie	Obiekt	Mietków
Stadium dok.	Wykonawcy opracowania	Uprawnienia	Podpisz
Rodzaj dok.	mgr inż. Teresa Fofciszewska	362/93/UN	
Data	03.2006r.	Projektant	inż. Mariusz Kapiński
Skala			
NAZWA RYSUNKU		Uzbrojenie studni Nr 1/401/H	
		Nr rys. 5	