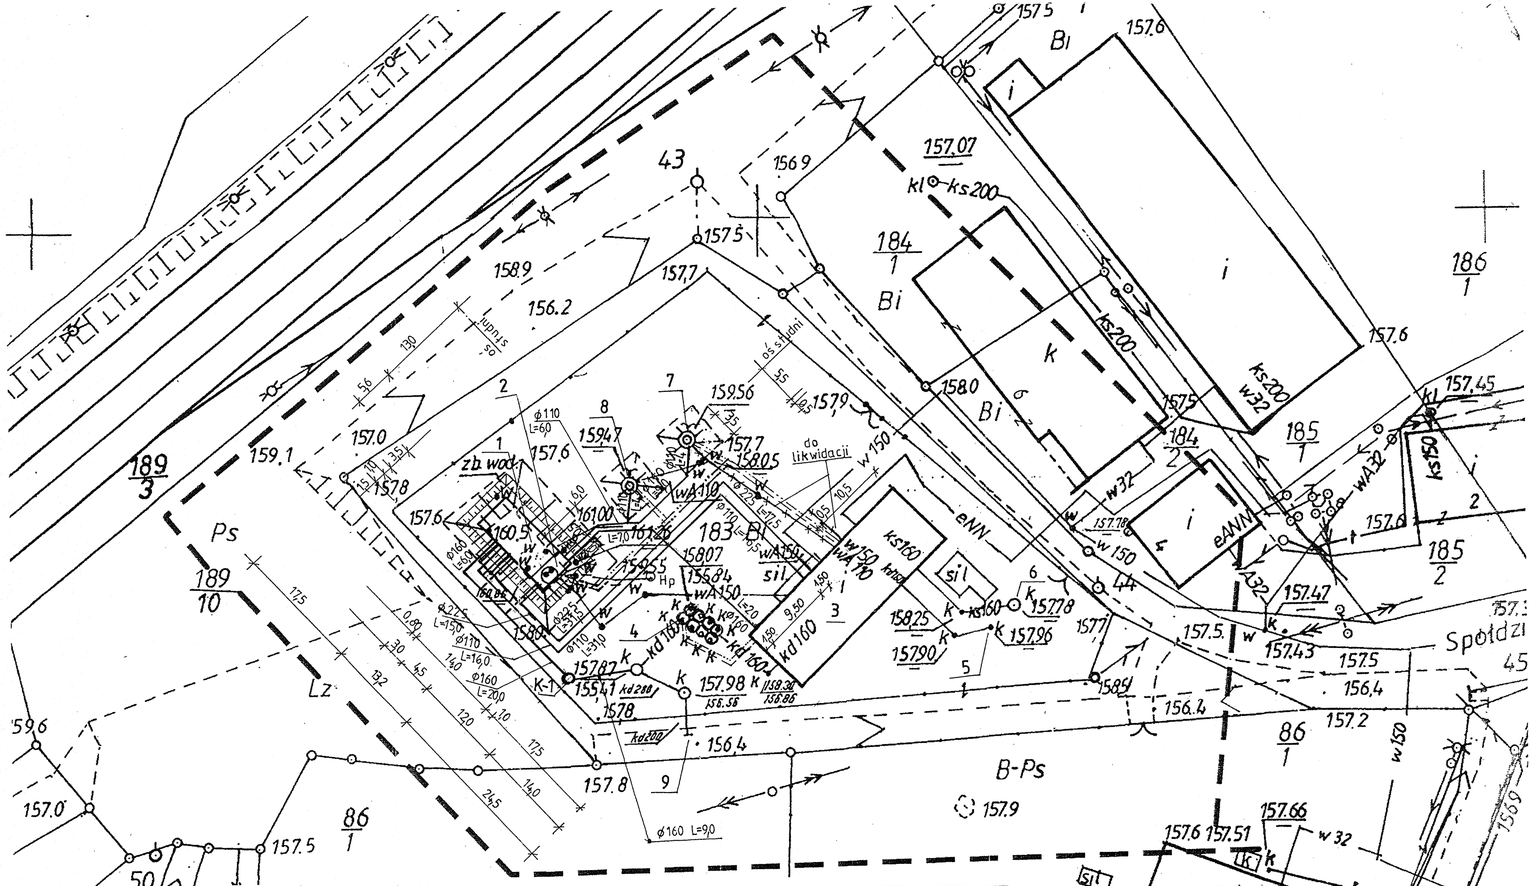

OZNACZENIA:

OBIEKTY PROJEKTOWANE

1 - Projektowany zbiornik wyrównawczy Vu=2x100m3
2 - Projektowany zbiornik reakcji Vu=20m3
} w miejscu zdemontowanych zbiorników stalowych V=2x50m3

K-1 - Projektowana studzienka rewizyjna ø100cm

ø160 — Projektowane rurociągi wodociągowe

ø0,20 — Projektowane rurociągi kanalizacyjne

Projektowany kabel sterowniczy

Projektowany kabel zasilający

z100 — Projektowana zasuwa

Hp - Projektowany hydrant

OBIEKTY ISTNIEJĄCE

3 - Istniejący budynek stacji uzdatniania wody
4 - Istniejący odstojnik popłuczyn
5 - Istniejąca studzienka neutralizacyjna
6 - Istniejący zbiornik ścieków sanitarnych
7 - Istniejąca studnia wiercona Nr 1/401/H
8 - Istniejąca studnia wiercona 1a/402/H
9 - Istniejący wylot betonowy

istniejące ogrodzenie

istn. brama wjazdowa z furtką

istn. rurociąg odprowadzający popłuczyny

STAROSTWO POWIATOWE
WE WROCŁAWIU
WYDZIAŁ OCHRONY ŚRODOWISKA
ul. Podwale 28, 50-040 Wrocław.
tel. 344-36-41 do 49 wew. 250, fax 343-23-41

WODROPOL SA 52-407 Wrocław ul.Mokronoska 2					
Nazwa opracowania	Przebudowa stacji uzdatniania wody w Mietkowie		Obiekt Adres	Mietków ul. Spółdzielcza 9	
Stadium dok.	Projekt budowlany	Wykonawcy opracowania		Uprawnienia	Podpisy
Rodzaj dok.	wielobranżowa	Projektant cz. instalacyjna	inż. Mariusz Kopuśniak	416/94/UW	
Data	02.2006r.				
Skala	1 : 50	Projektant cz. elektryczna	mgr inż. Tadeusz Borowik	6/83/WBPP	
NAZWA RYSUNKU		PLAN ZAGOSPODAROWANIA TERENU STACJI			Nr rys. 2

woj. dolnośląskie
powiat wrocławski
gm. Mietków
obr. MIETKÓW
dz. 183

Nr sekcji : 462. 223. 243
462. 241. 041

MAPA DO CELÓW PROJEKTOWYCH
SKALA 1:500

wykonana przez :
USŁUGI GEODEZYJNE - RYSZARD PODCZASZYŃSKI

na podstawie mapy zasadniczej oraz wyników zgłoszenia pracy geodezyjnej, zarejestrowanej w PZK we Wrocławiu pod nr

DZ.16473/2005

PZK we Wrocławiu, dn. 31. 01. 2006
sporządził : ROBERT DYGAS

pieczęć firmowa wykonawcy

data i nazwisko i podpis wykonującego pracę

Wrocław, dn. .....